



LES FORGES

REZ-DE-CHAUSSÉE

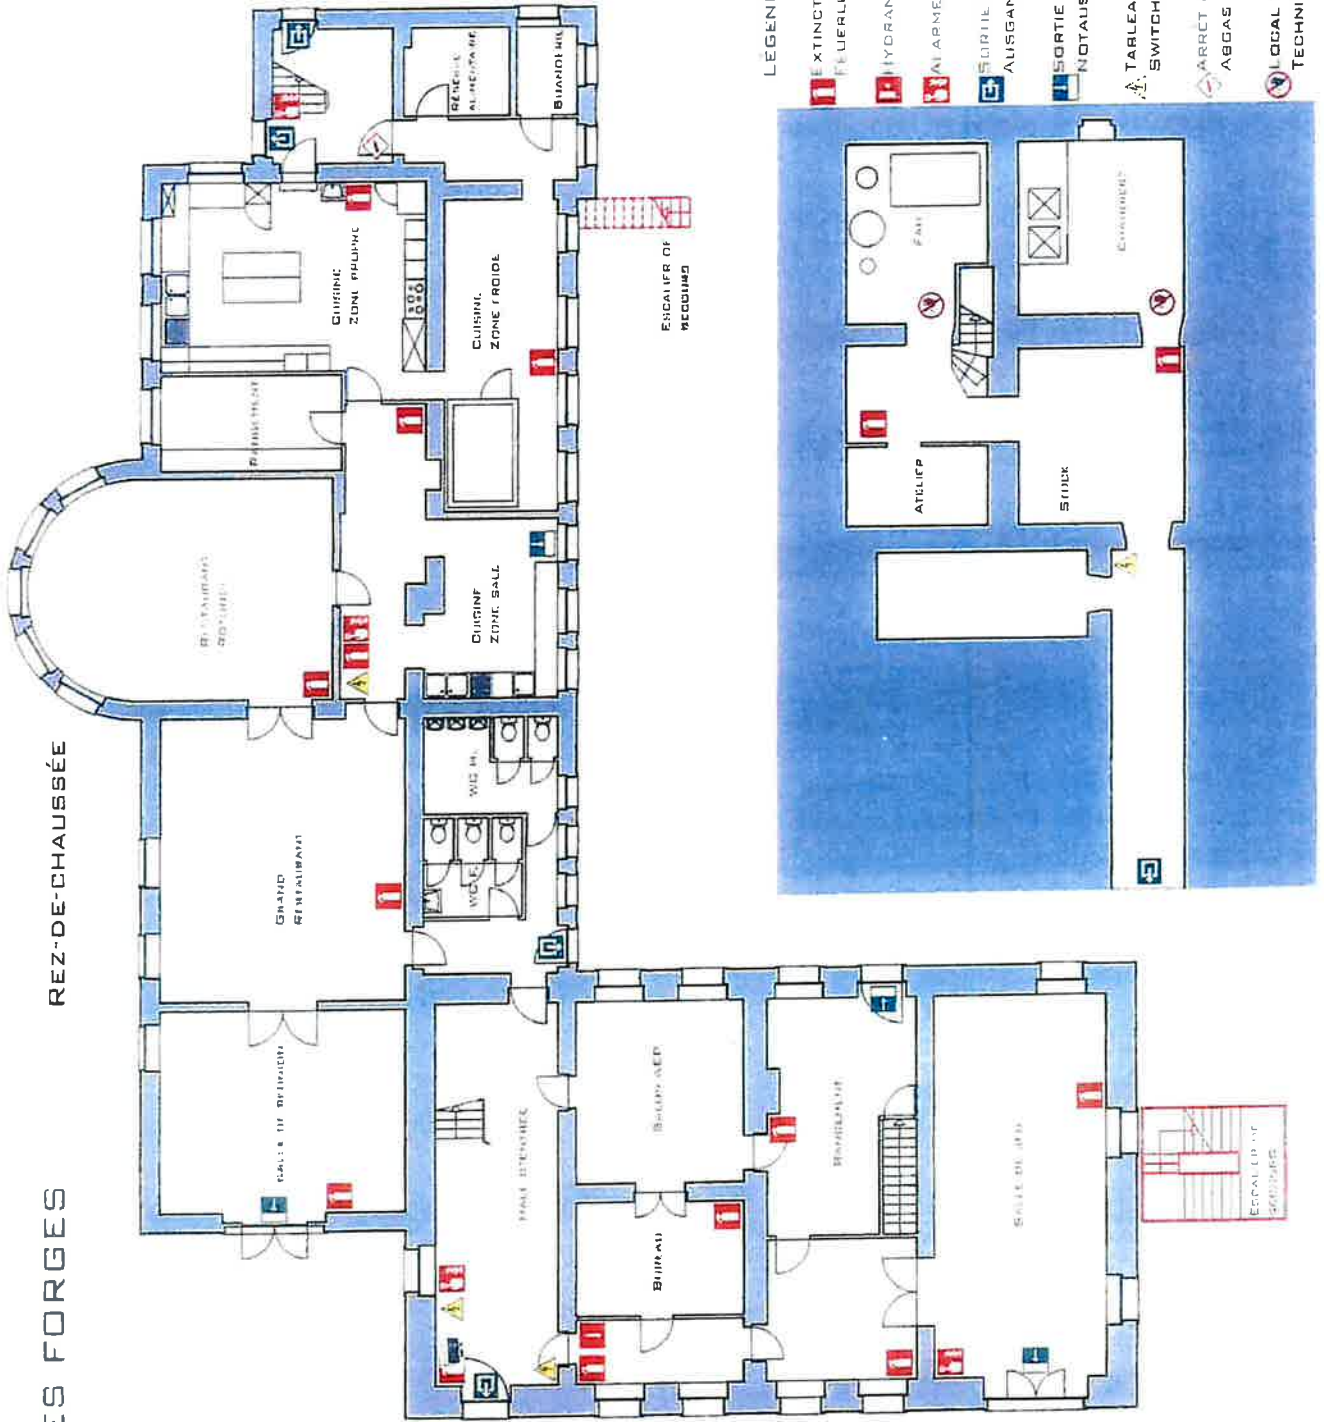

LEGENDE INCENDIE


- EXTINCTEUR - BRANDBLUSSER
- FEUERLOPHE - FIJL EXTINGUISHER
- HYDRANT - BRANDSLANG
- ALARME - ALARM
- SORTIE - UITGANG
- AUSGANG - EXIT
- SORTIE DE SECOURS - NOODUITGANG
- NODUITGANG - EMERGENCY EXIT
- TABLEAU ÉLECTRIQUE - SCHAKELBORD
- SWITCHBOARD
- ARRÊT DU GAZ - GAS AFSLUITING
- ARRÊT DU GAZ - GAS AFSLUITING
- LOCAL TECHNIQUE - TECHNISCH LOKAAL
- TECHNISCHEN LOKALEN - TECHNICAL LOCAL

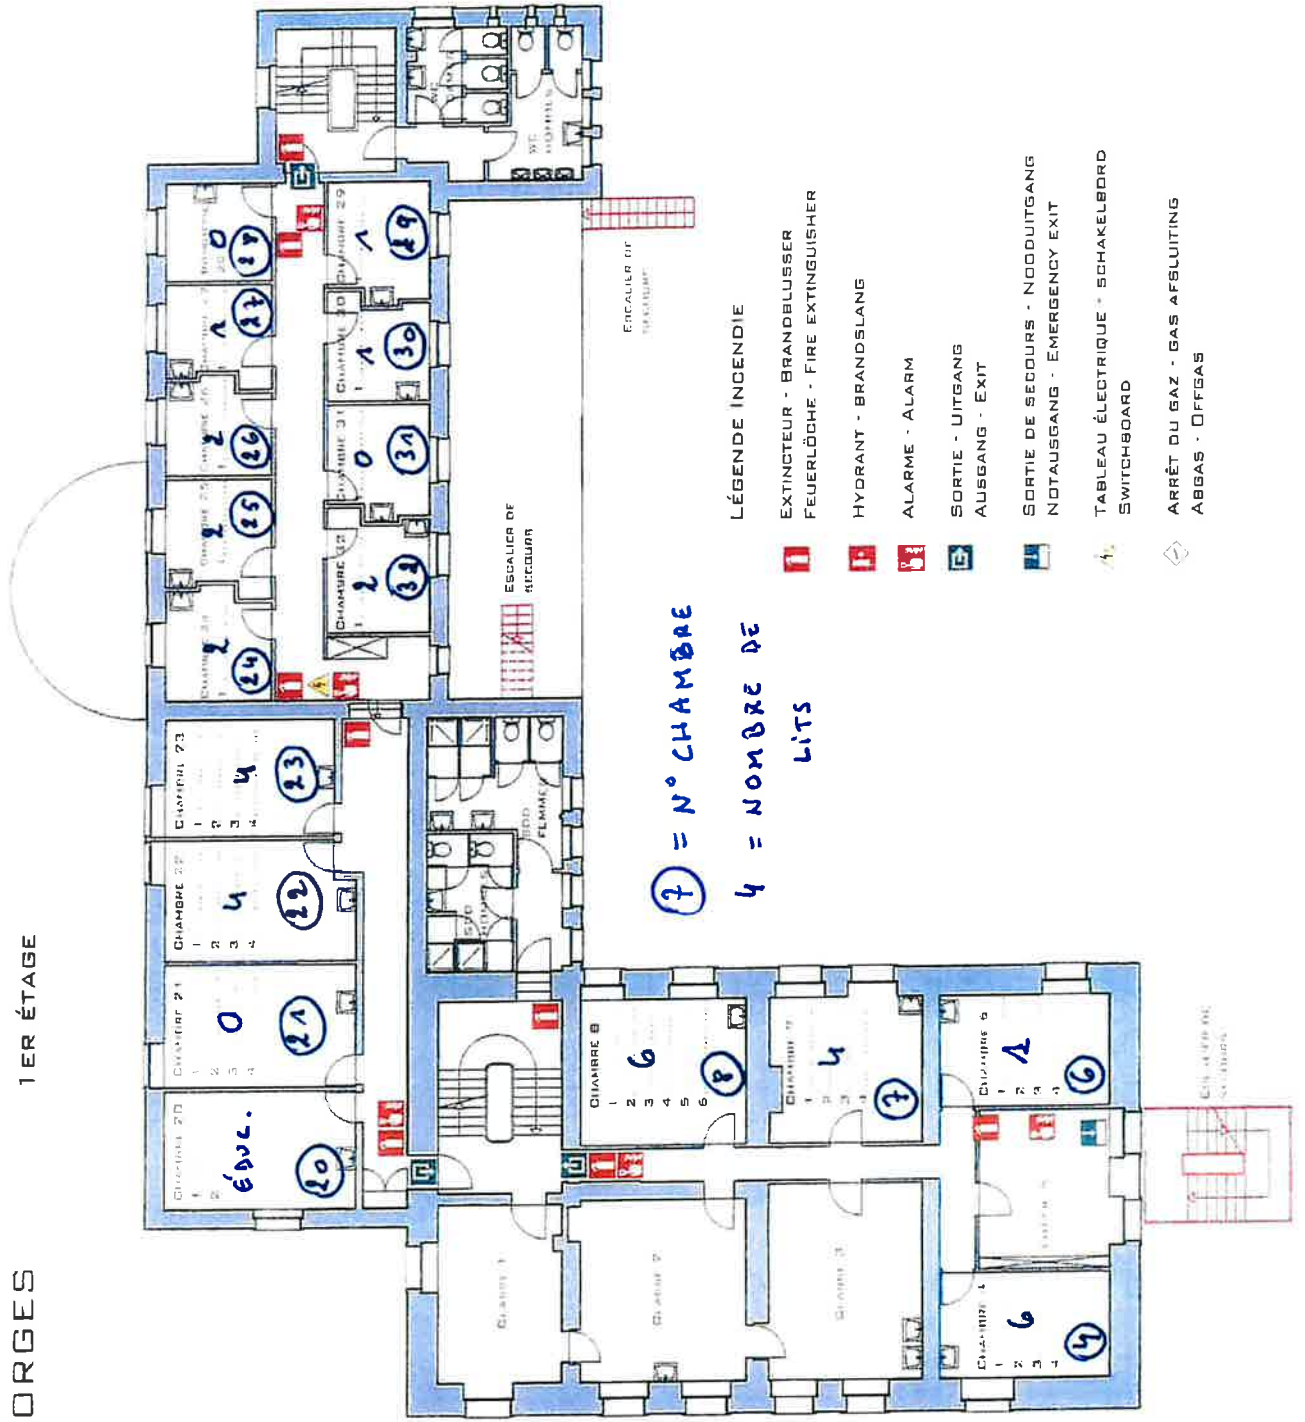







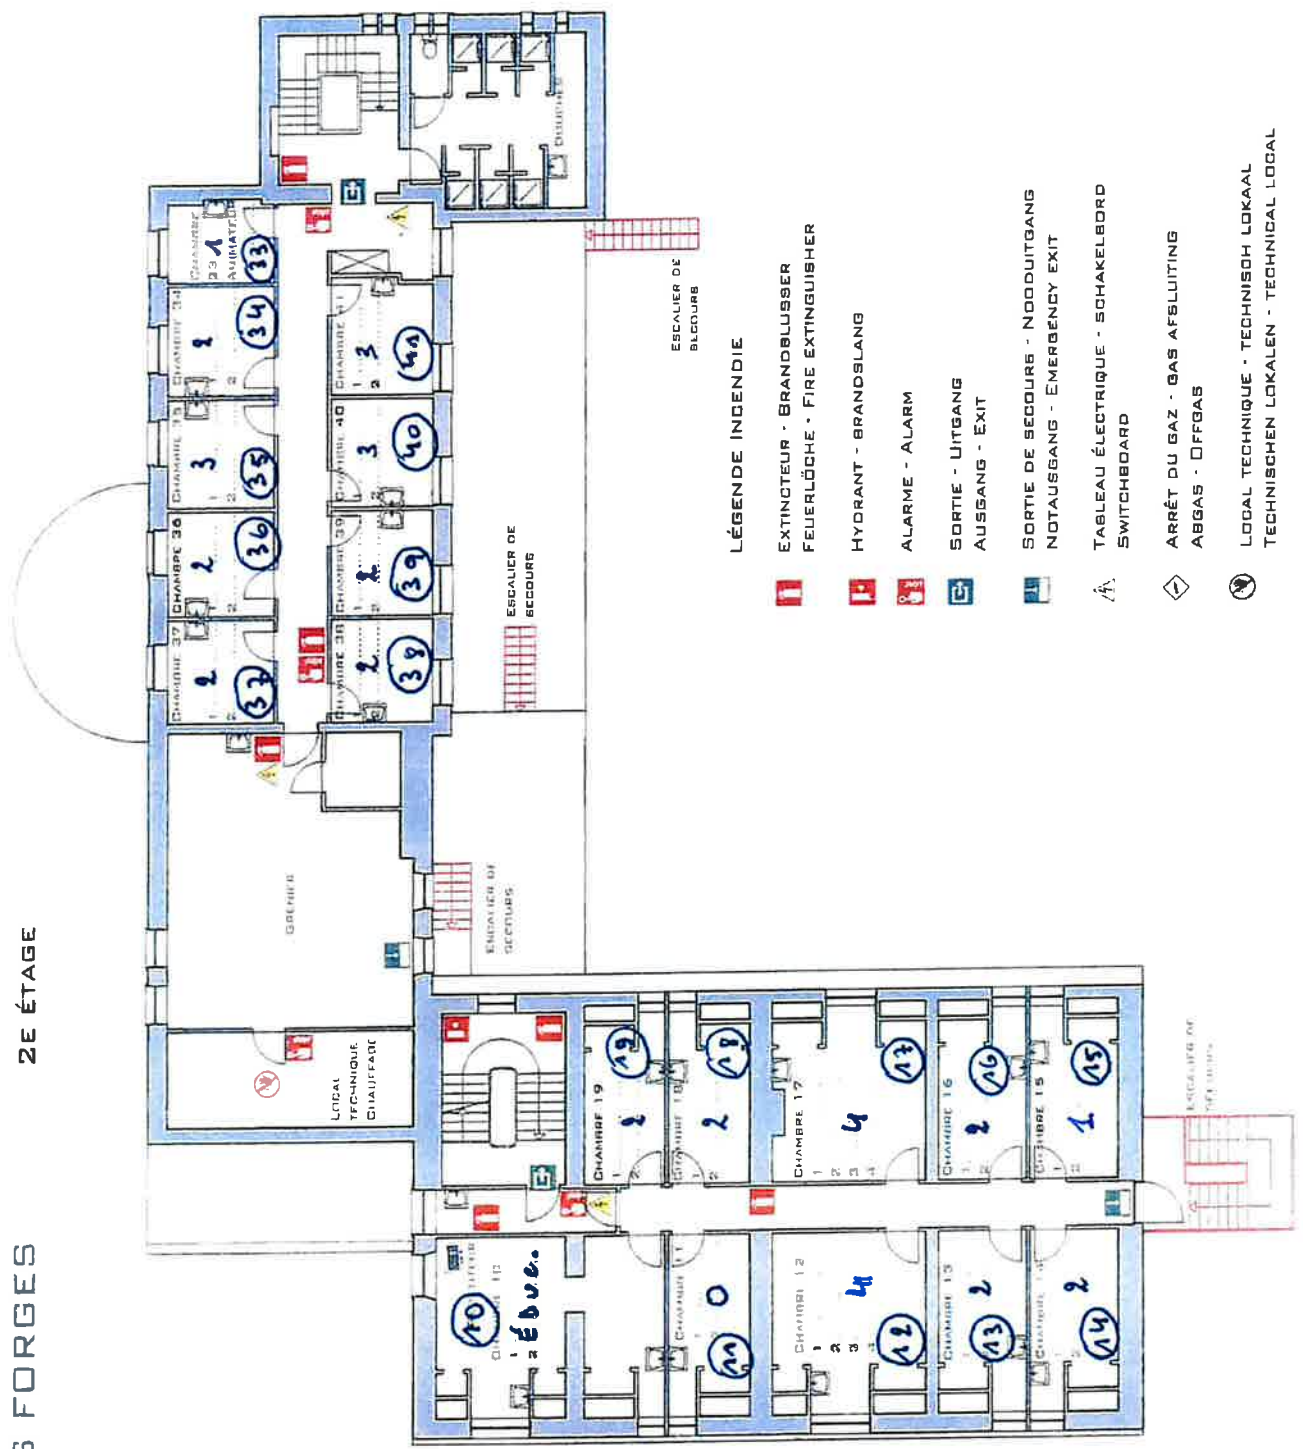

LÉGENDE INCENDIE

- EXTINCTEUR - BRANDBLUSSER  
FEUERLÖSCHE - FIRE EXTINGUISHER
- HYDRANT - BRANDSLANG
- ALARME - ALARM
- SORTIE - UITGANG  
AUSGANG - EXIT
- SORTIE DE SECOURS - NOODUITGANG  
NOTAUSGANG - EMERGENCY EXIT
- TABLEAU ÉLECTRIQUE - SCHAKELBOORD  
SWITCHBOARD
- ARRÊT DU GAZ - GAS AFSLUITING  
ABGAS - OFFGAS

7 = N° CHAMBRE  
4 = NOMBRE DE LITS



LÉGENDE INCENDIE

-  EXTINCTEUR - BRANDBLUSSER  
FEUERLÖSCHE - FIRE EXTINGUISHER
-  HYDRANT - BRANDSLANG
-  ALARME - ALARM
-  SORTIE - UITGANG  
AUSSANG - EXIT
-  SORTIE DE SECOURS - NOODUITGANG  
NOTAUSGANG - EMERGENCY EXIT
-  TABLEAU ÉLECTRIQUE - SCHAKELBORD  
SWITCHEBOARD
-  ARRÊT DU GAZ - GAS AFBLUITING  
ABGAS - OFFGAS
-  LOCAL TECHNIQUE - TECHNISCH LOKAAL  
TECHNISCHEN LOKALEN - TECHNICAL LOCAL